

**UCHWAŁA NR XXII/133/2025
RADY MIEJSKIEJ W ŁĘCZNEJ**

z dnia 30 grudnia 2025 r.

w sprawie uzgodnienia projektu uchwały Sejmiku Województwa Lubelskiego

Na podstawie art. 18 ust. 2 pkt 15 ustawy z dnia 8 marca 1990 roku o samorządzie gminnym (t. j. Dz. U. z 2025r, poz. 1153), art. 16 ust. 4 ustawy z dnia 16 kwietnia 2004 roku o ochronie przyrody (Dz. U z 2024 r. poz. 1478, z późn. zm.) - Rada Miejska uchwala, co następuje:

§ 1. 1. Nie uzgadnia się projektu uchwały zmieniającej uchwałę w sprawie Nadwieprzańskiego Parku Krajobrazowego, stanowiącej załącznik do Uchwały NR XVI/250/2025 Sejmiku Województwa Lubelskiego z dnia 23 października 2025 r. w sprawie przyjęcia projektu uchwały zmieniającej uchwałę w sprawie Nadwieprzańskiego Parku Krajobrazowego, ze względu na to, że ograniczenia zakazu, o których mowa w § 1 pkt 5 projektu uchwały, nie uwzględniają wyznaczonych w miejscowym planie zagospodarowania przestrzennego miasta Łęczna Uchwałą Nr XL/217/2017 Rady Miejskiej w Łęcznej z dnia 15 listopada 2017 r. w sprawie uchwalenia zmiany miejscowego planu zagospodarowania przestrzennego miasta Łęczna (t. j. Dz. Urz. Woj. Lub. z 2019 r., poz. 3361 z późn. zm.) oraz w miejscowym planie zagospodarowania przestrzennego Gminy Łęczna – etap II, Uchwałą Nr XVI/92/2019 Rady Miejskiej w Łęcznej z dnia 27 listopada 2019 r. w sprawie uchwalenia zmiany miejscowego planu zagospodarowania przestrzennego Gminy Łęczna – etap II (Dz. Urz. Woj. Lub. z 2019 r. , poz. 7506 z późn. zm.) - terenów przeznaczonych pod zabudowę w odległości mniejszej niż 100 m od linii rzeki Wieprz.

2. Tereny, których dotyczą zakazy zostały przedstawione na załącznikach graficznych od nr 1 do nr 5 do uchwały.

§ 2. Uzgodnienie projektu, przedstawionej uchwały będzie możliwe po uwzględnieniu w zapisach uchwały możliwości realizacji zabudowy w terenach wskazanych na załącznikach graficznych od nr 1 do nr 5.

§ 3. Wykonanie uchwały powierza się Burmistrzowi.

§ 4. Uchwała wchodzi w życie z dniem podjęcia.

Przewodniczący Rady
Miejskiej

Krzysztof Matczuk


teren m. Łączna



Załącznik nr 2

do Uchwały Nr XXII/133/2025 z dnia 30.12.2025r.


teren m. Łeczna

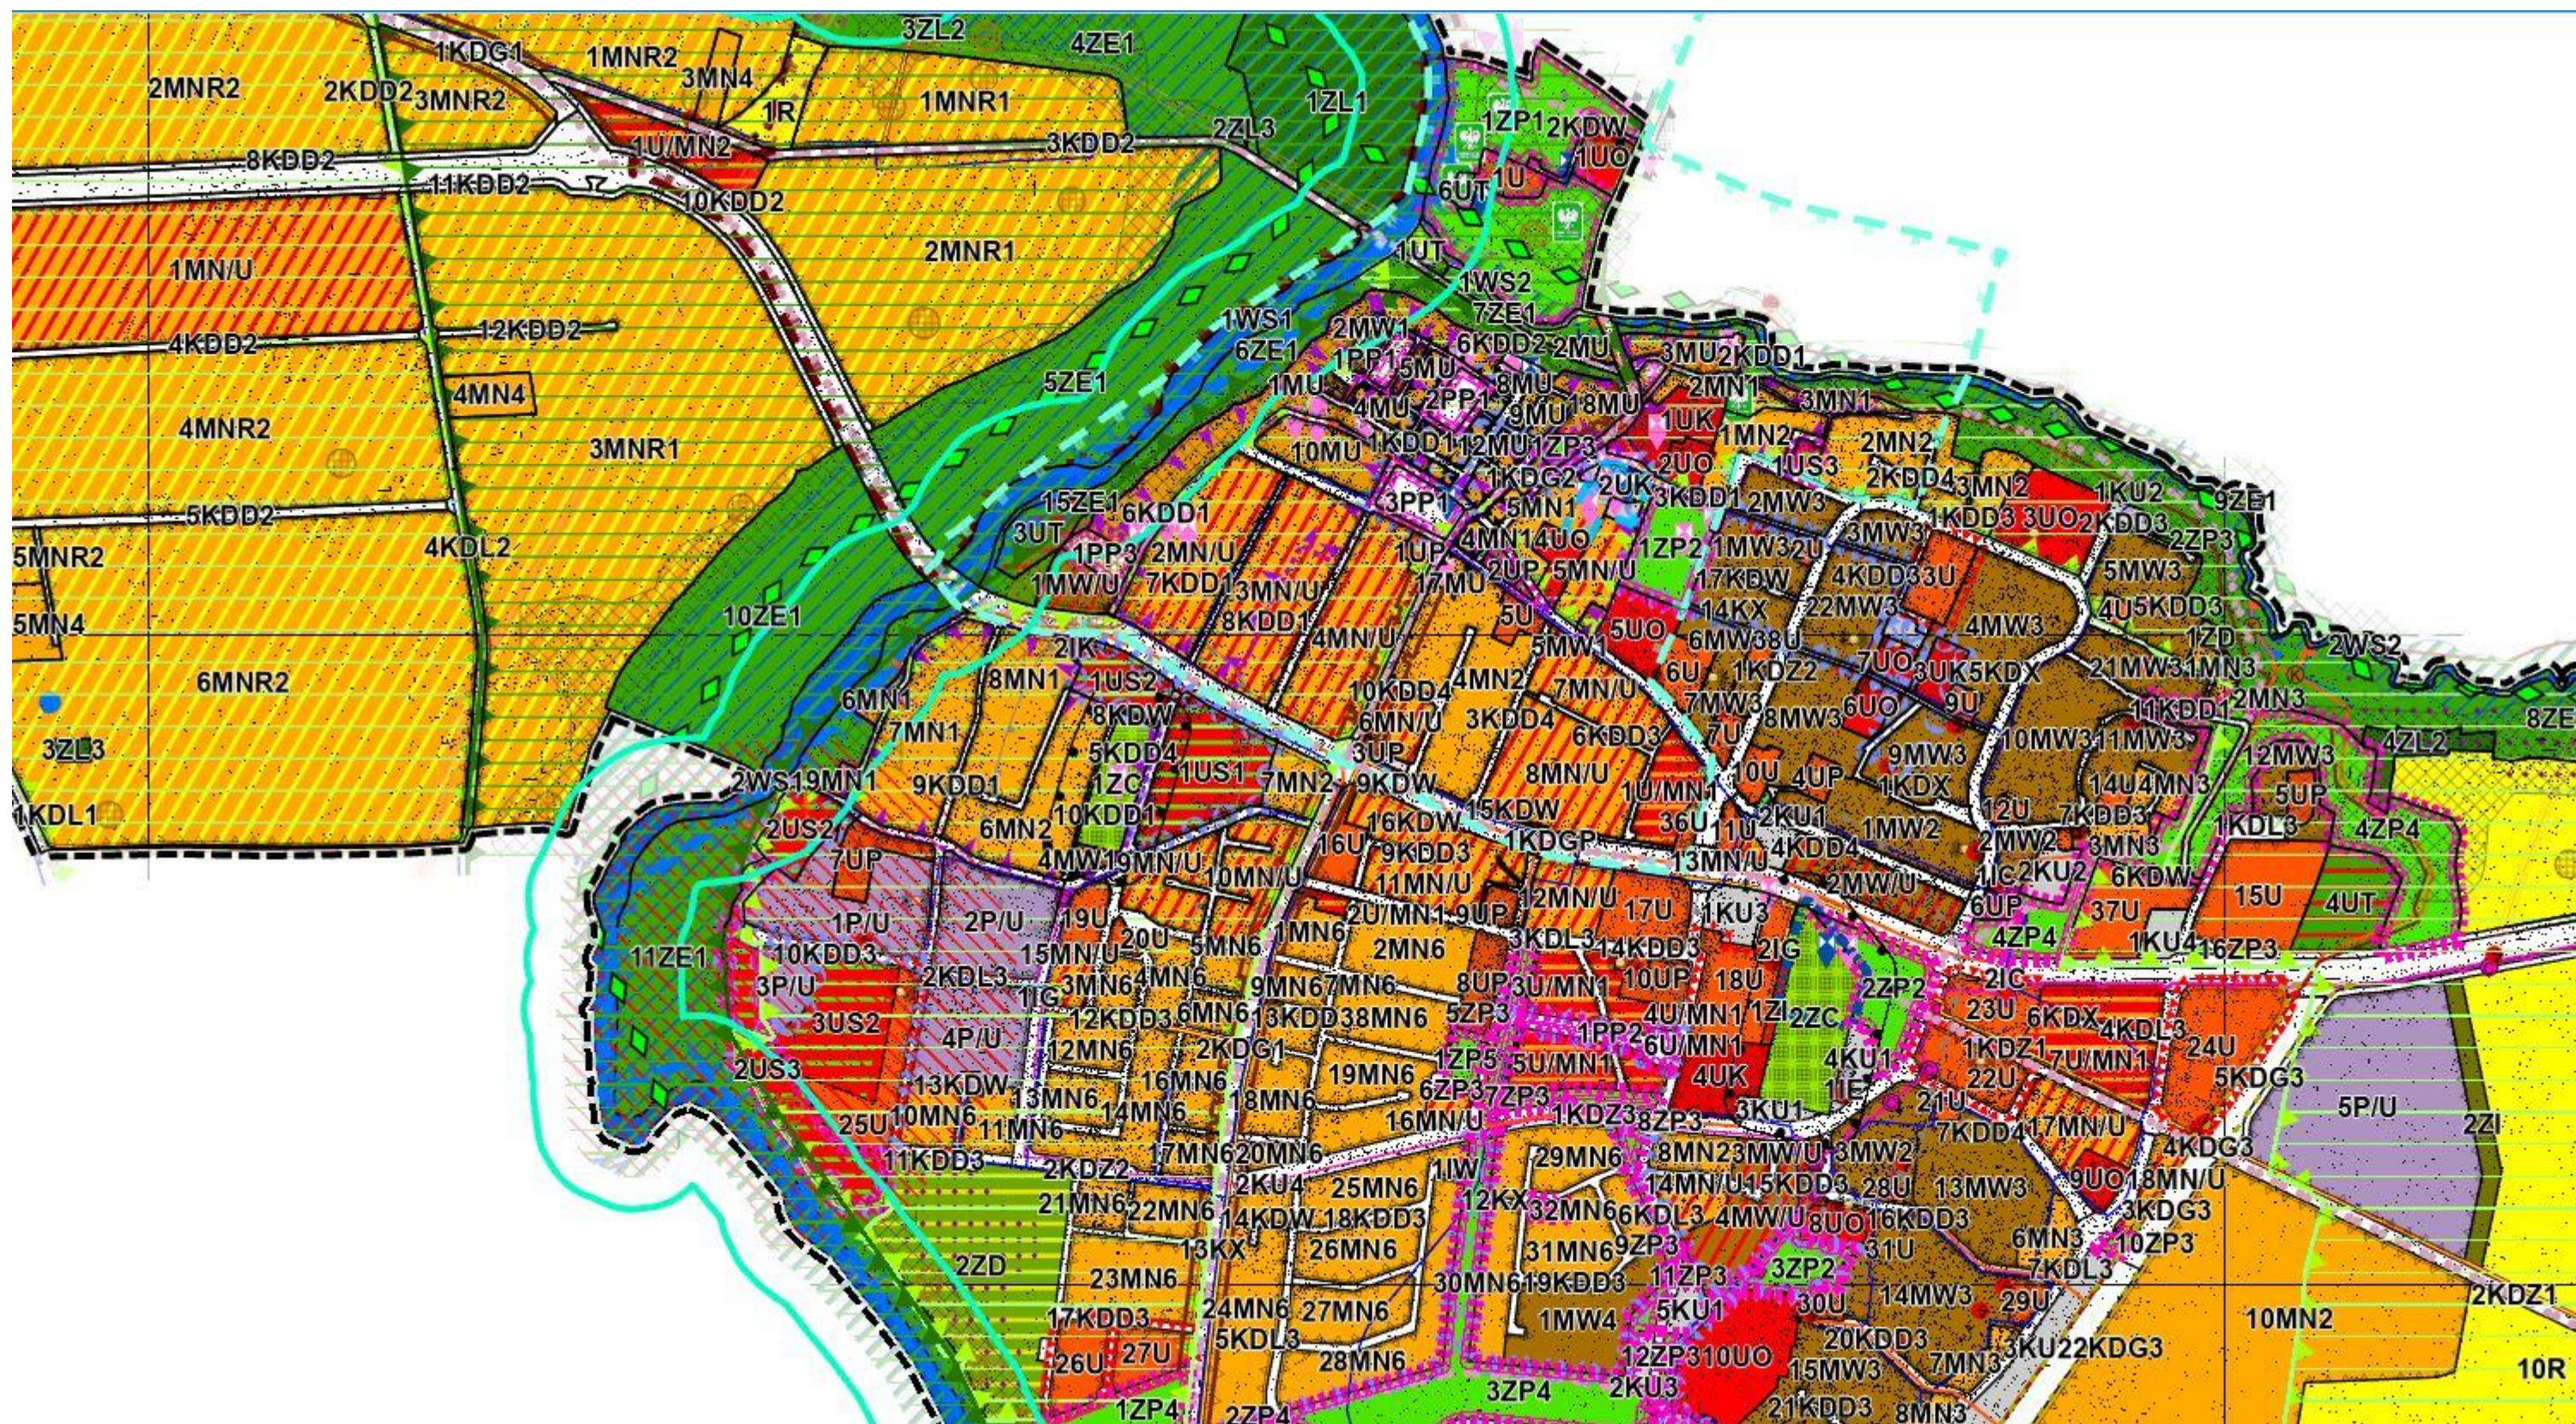

Załącznik nr 3


do Uchwały Nr XXII/133/2025 z dnia 30.12.2025r.

teren gminy Łęczna

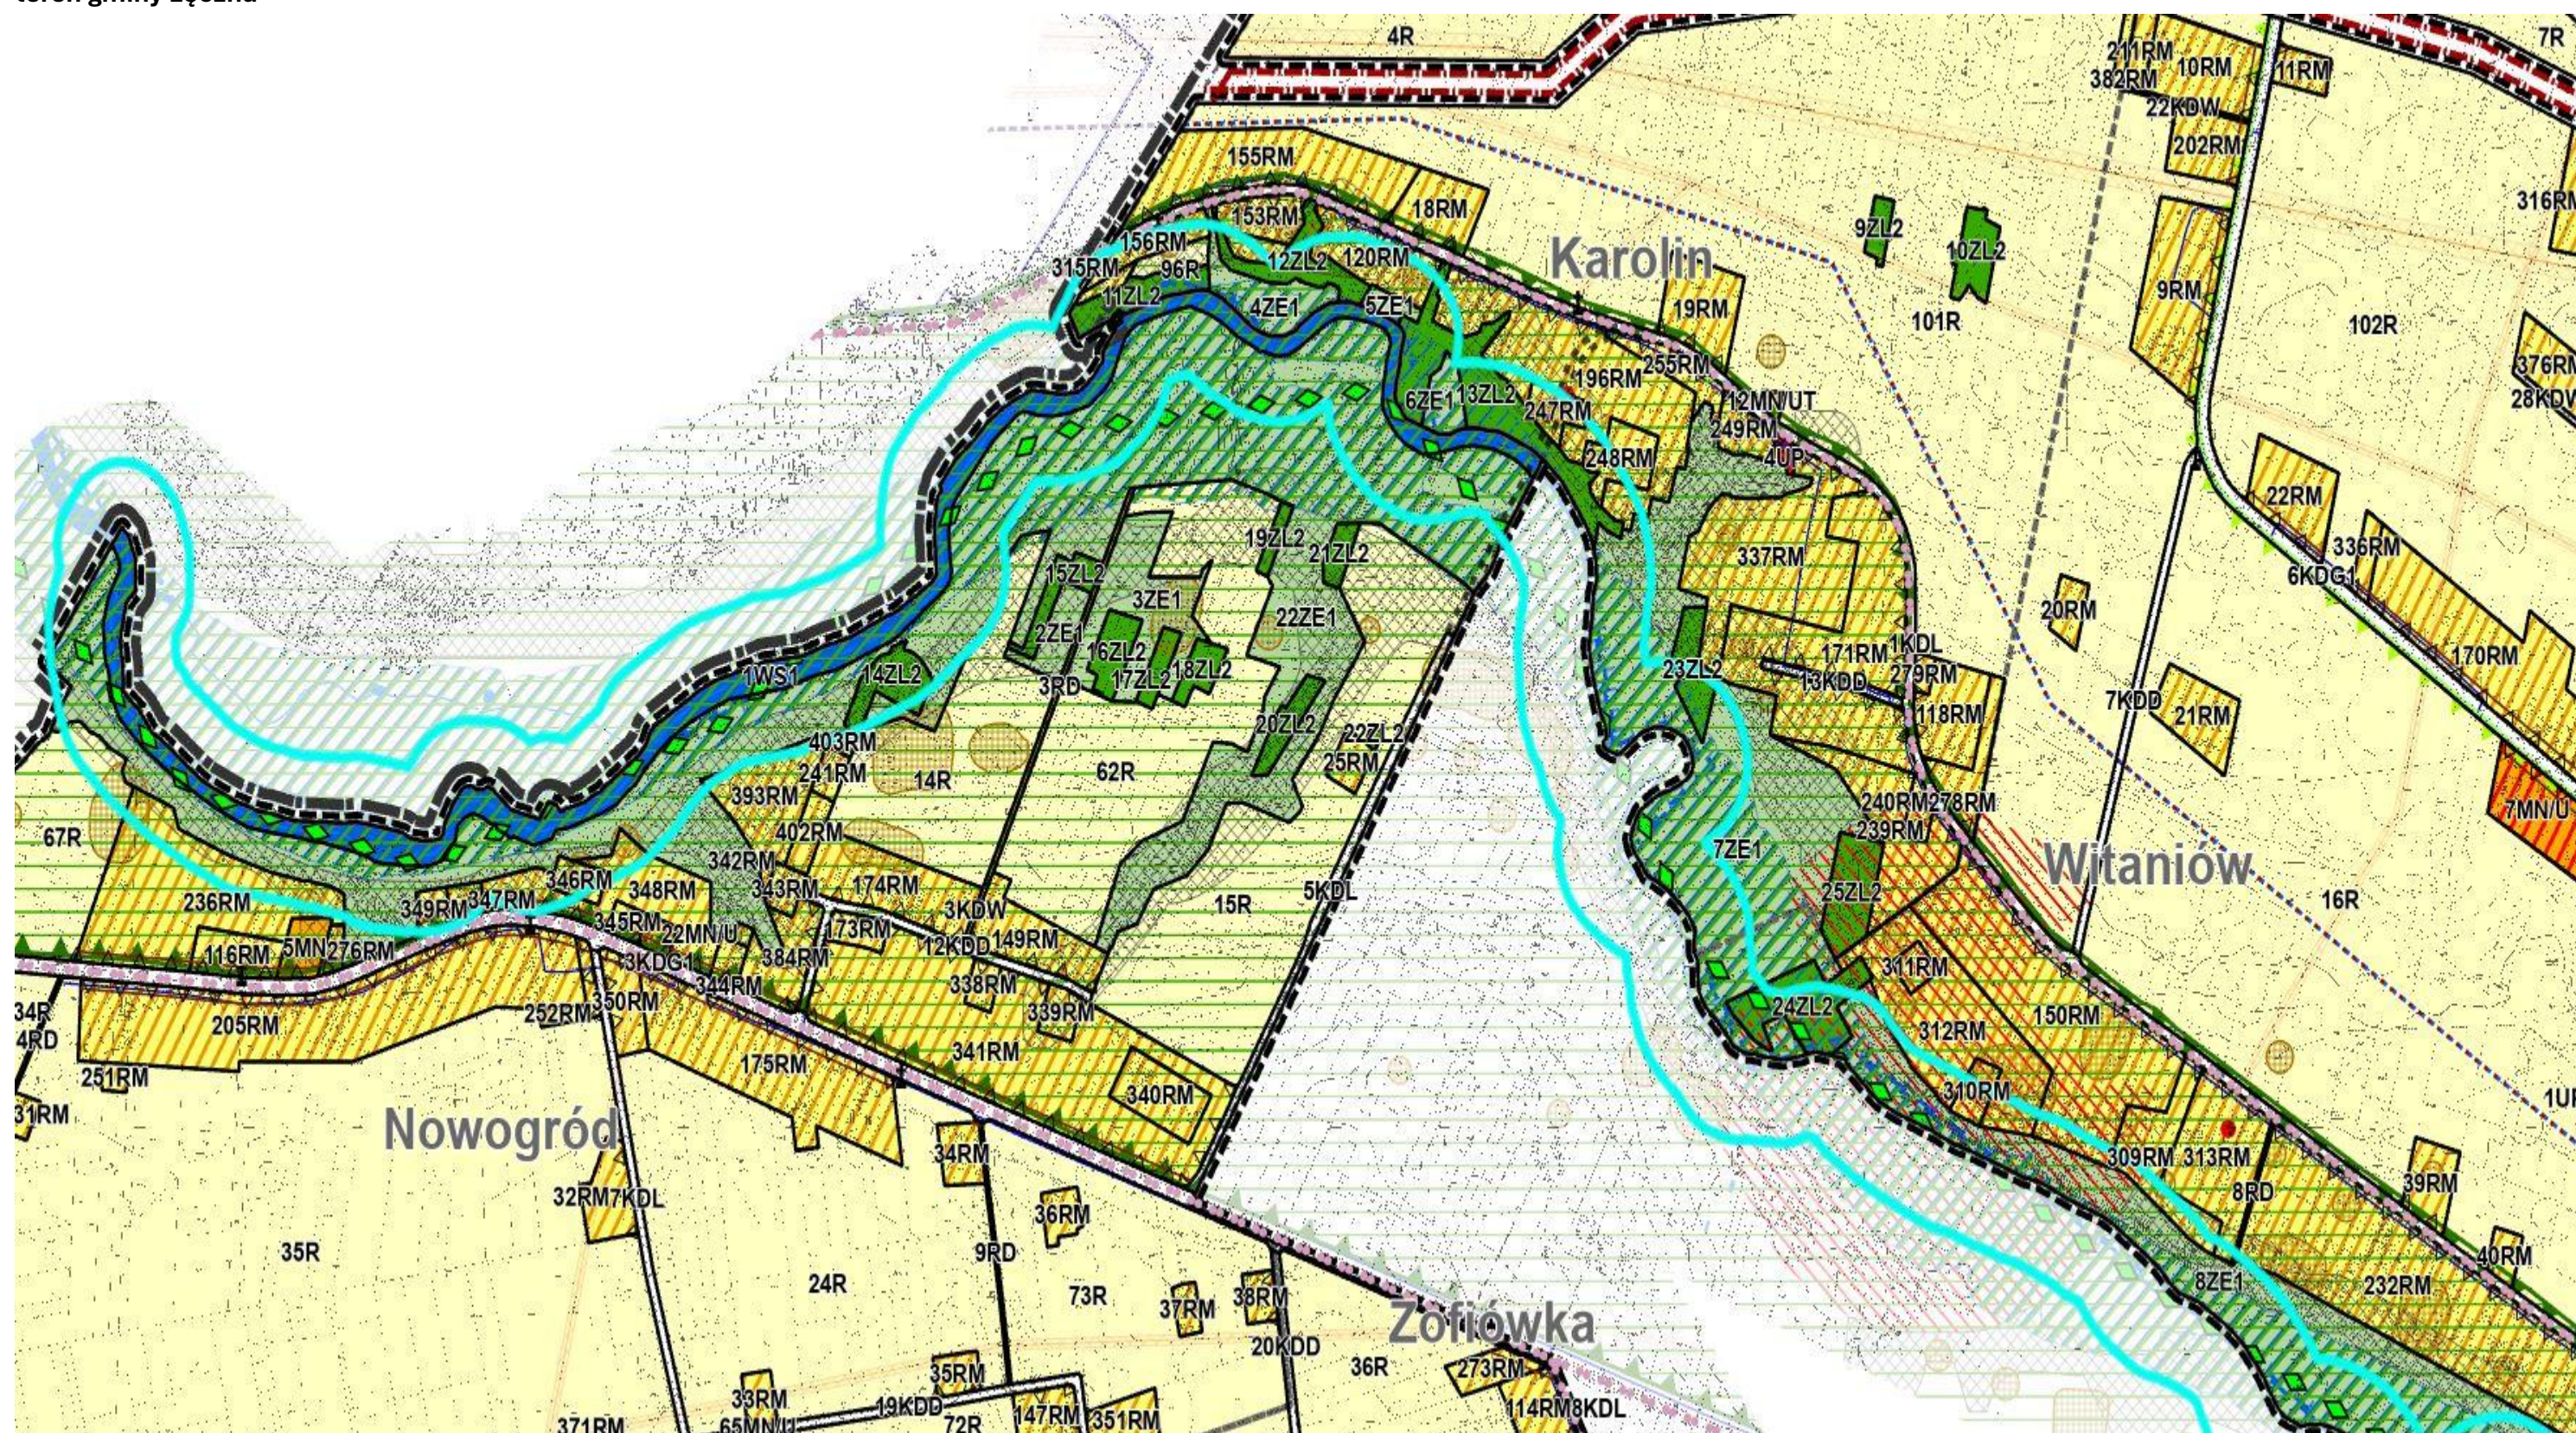

do Uchwały Nr XXII/133/2025 z dnia 30.12.2025r.

teren gminy Łęczna

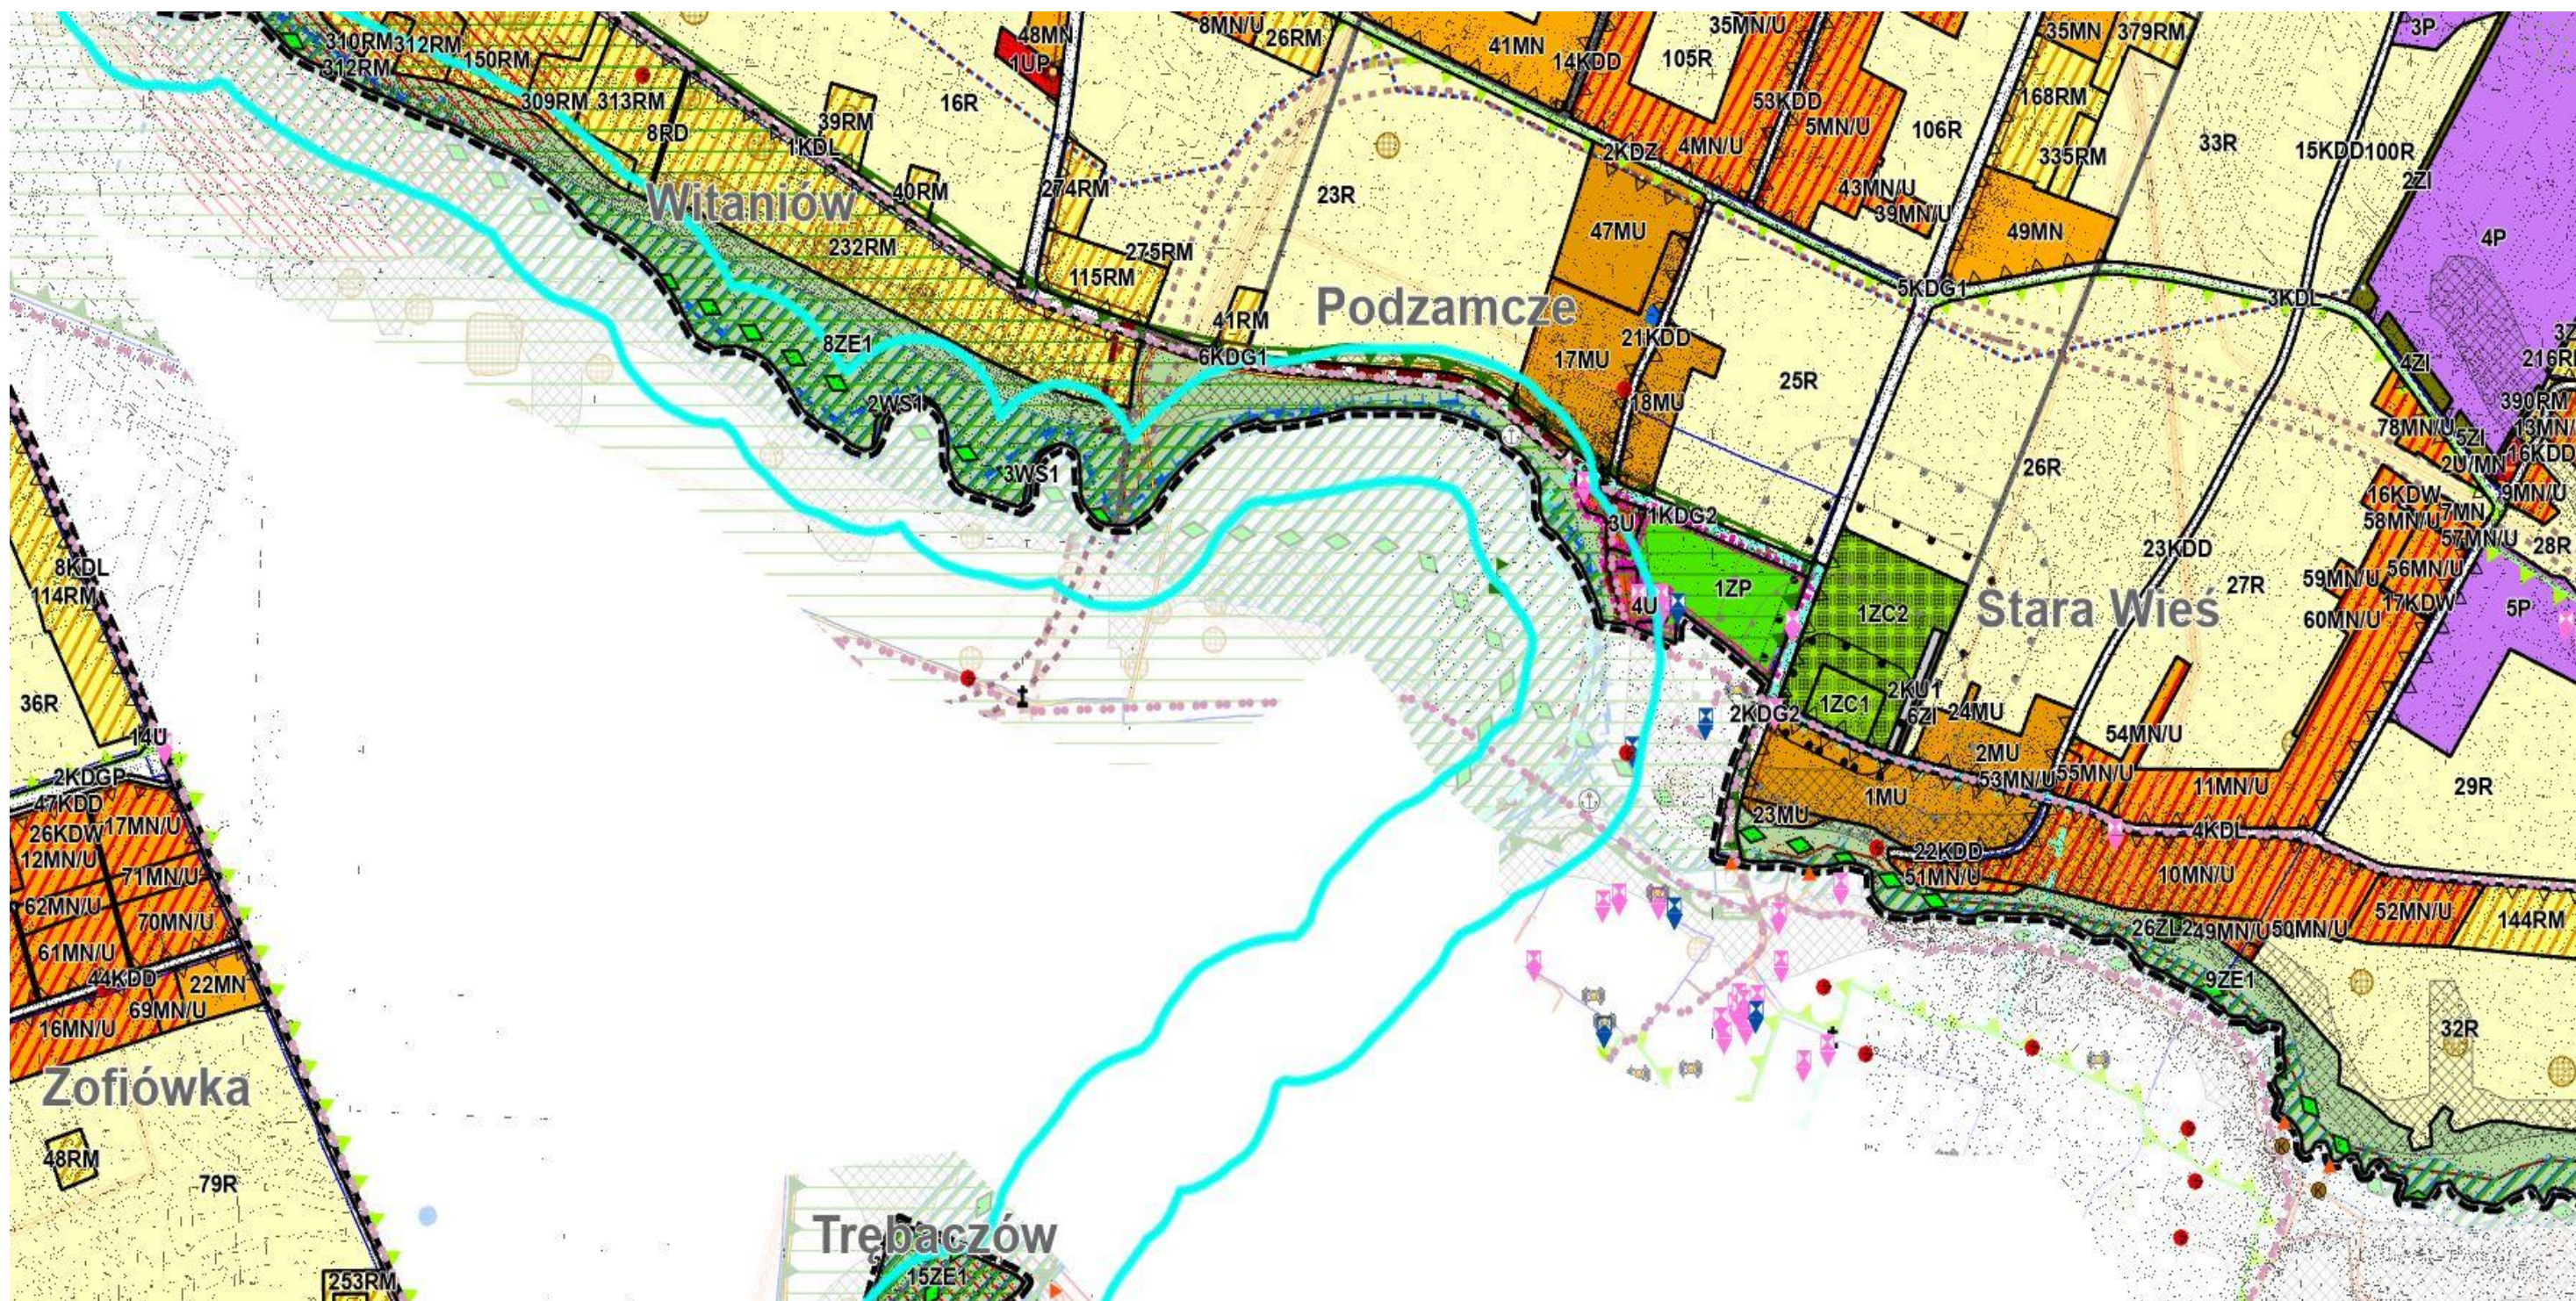

Załącznik nr 5

do Uchwały Nr XXII/133/2025 z dnia 30.12.2025r.

teren gminy Łęčna

