

OZNACZENIA WPROWADZONE STUDIUM UWARUNKOWAŃ I KIERUNKÓW ZAGOSPODAROWANIA PRZESTRZENNEGO GMINY ŁĘCZNA UCHWALONYM UCHWAŁĄ XXIV/124/2016 RADY MIEJSKIEJ W ŁĘCZNEJ Z DNIA 31 SIERPNI 2016 R

PLANOWANE ZADANIA CELU PUBLICZNEGO

- teren przewidziany pod rozbudowę cmentarza komunalnego wraz ze strefami sanitarnymi
- teren przewidziany do realizacji elektrowni OZE

inwestycje z zakresu energetyki

- wariant trasy linii 110 kV powiązanej z planowaną elektrownią
- warianty tras linii 400 kV powiązanych z planowaną elektrownią
- wodociąg i kanalizacja dla planowanej elektrowni
- korytarz transportowy (węgiel) dla planowanej elektrowni
- planowana elektrownia
- warianty tras linii tranzytowej 400 kV
- strefy techniczne linii energetycznych
- projektowana trasa ropociągu

inwestycje z zakresu gospodarki wodnej, wodociągów i kanalizacji

- urządzenia oczyszczania ścieków opadowych
- zbiornik retencyjny na rzece Śwince

inwestycje drogowe


- północne obejście miasta - droga krajowa
- powiązane przełożenie drogi wojewódzkiej
- planowane drogi gminne
- most na dawnej drodze krajowej
- wschodnie obejście miasta - droga wojewódzka

inwestycje z zakresu turystyki

- teren edukacji ekologicznej
- przystanie
- trasy rowerowe (istniejące i planowane)

WNIOSKI ZŁOŻONE DO STUDIUM

- po ustawowym terminie składania wniosków
- w terminie składania wniosków
- przed ogłoszeniem o przystąpieniu do sporządzenia Studium
- pozwolenia na budowę wydane w I połowie 2013 r.

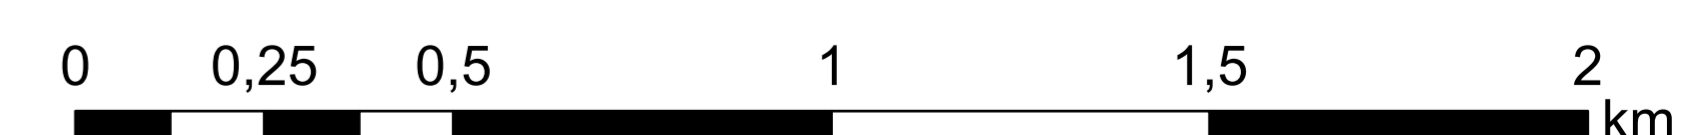

ZMIANA NR 2 STUDIUM UWARUNKOWAŃ I KIERUNKÓW ZAGOSPODAROWANIA PRZESTRZENNEGO GMINY ŁĘCZNA SPORZĄDZONA NA KOPII ZAŁĄCZNIKA 1B DO UCHWAŁY NR XXIV/124/2016 R. RADY MIEJSKIEJ W ŁĘCZNEJ Z DNIA 30 LISTOPADA 2021 R. - UWARUNKOWANIA
Załącznik 1b do Uchwały nr/2024 r. Rady Miejskiej w Łęcznej z dnia 2024 r.

| | |
|---|---|
| | Zespół autorów: mgr Wiktor Głowacki - główny projektant opracowania w 1:5000 nadane przez Powiatową Okręgową Izbę Urbanistów w Katowicach mgr Janusz Komenda mgr Magdalena Zaleska dr inż. Renia Morawska |
| | Opracowanie graficzne: mgr Magdalena Zaleska |
| INSTITUT ROZWOJU MIAST I REGIONÓW | |
| 03-728 Warszawa ul. Targowa 45 30-015 Kraków ul. Cieszyńska 2 | |
| Tel. sekretariat: (12) 634 29 53, Fax: (12) 633 94 05 http://irmir.pl e-mail: sekretariat@irmir.pl | |