

**UCHWAŁA NR XVII/106/2025
RADY MIEJSKIEJ W ŁĘCZNEJ**

z dnia 27 sierpnia 2025 r.

**w sprawie przystąpienia do sporządzenia zmiany miejscowego planu zagospodarowania przestrzennego
miasta Łęczna**

Na podstawie art. 18 ust. 2 pkt 15 ustawy z dnia 8 marca 1990 r. o samorządzie gminnym (t.j. Dz. U. z 2025 r. poz. 1153) oraz art. 14 ust. 1 i art. 27 ustawy z dnia 27 marca 2003 r. o planowaniu i zagospodarowaniu przestrzennym (Dz. U. z 2024 r. poz. 1130, z późn. zm.) - Rada Miejska uchwala, co następuje:

§ 1. Przystępuje się do sporządzenia zmiany miejscowego planu zagospodarowania przestrzennego miasta Łęczna, uchwalonego Uchwałą Nr XL/217/2017 Rady Miejskiej w Łęcznej z dnia 15 listopada 2017 roku (Dz. Urz. Województwa Lubelskiego z 2019 r. poz. 3361, z późn. zm.), zwanej dalej zmianą planu.

§ 2. Zmiana planu obejmuje zmianę na rysunku planu, wraz z wprowadzeniem stosownych zmian w ustaleniach tekstowych planu, w zakresie przeznaczenia oraz zasad zagospodarowania i zabudowy terenu, wskazanego na załączniku graficznym do niniejszej uchwały, będącym jej integralną częścią.


§ 3. Wykonanie uchwały powierza się Burmistrzowi.

§ 4. Uchwała wchodzi w życie z dniem podjęcia.

Przewodniczący Rady
Miejskiej


Krzysztof Matczuk

Załącznik do Uchwały Nr XVII/106/2025 Rady Miejskiej w Łęcznej
z dnia 27 sierpnia 2025 r. w sprawie przystąpienia do sporządzania zmiany
miejscowego planu zagospodarowania przestrzennego miasta Łęczna

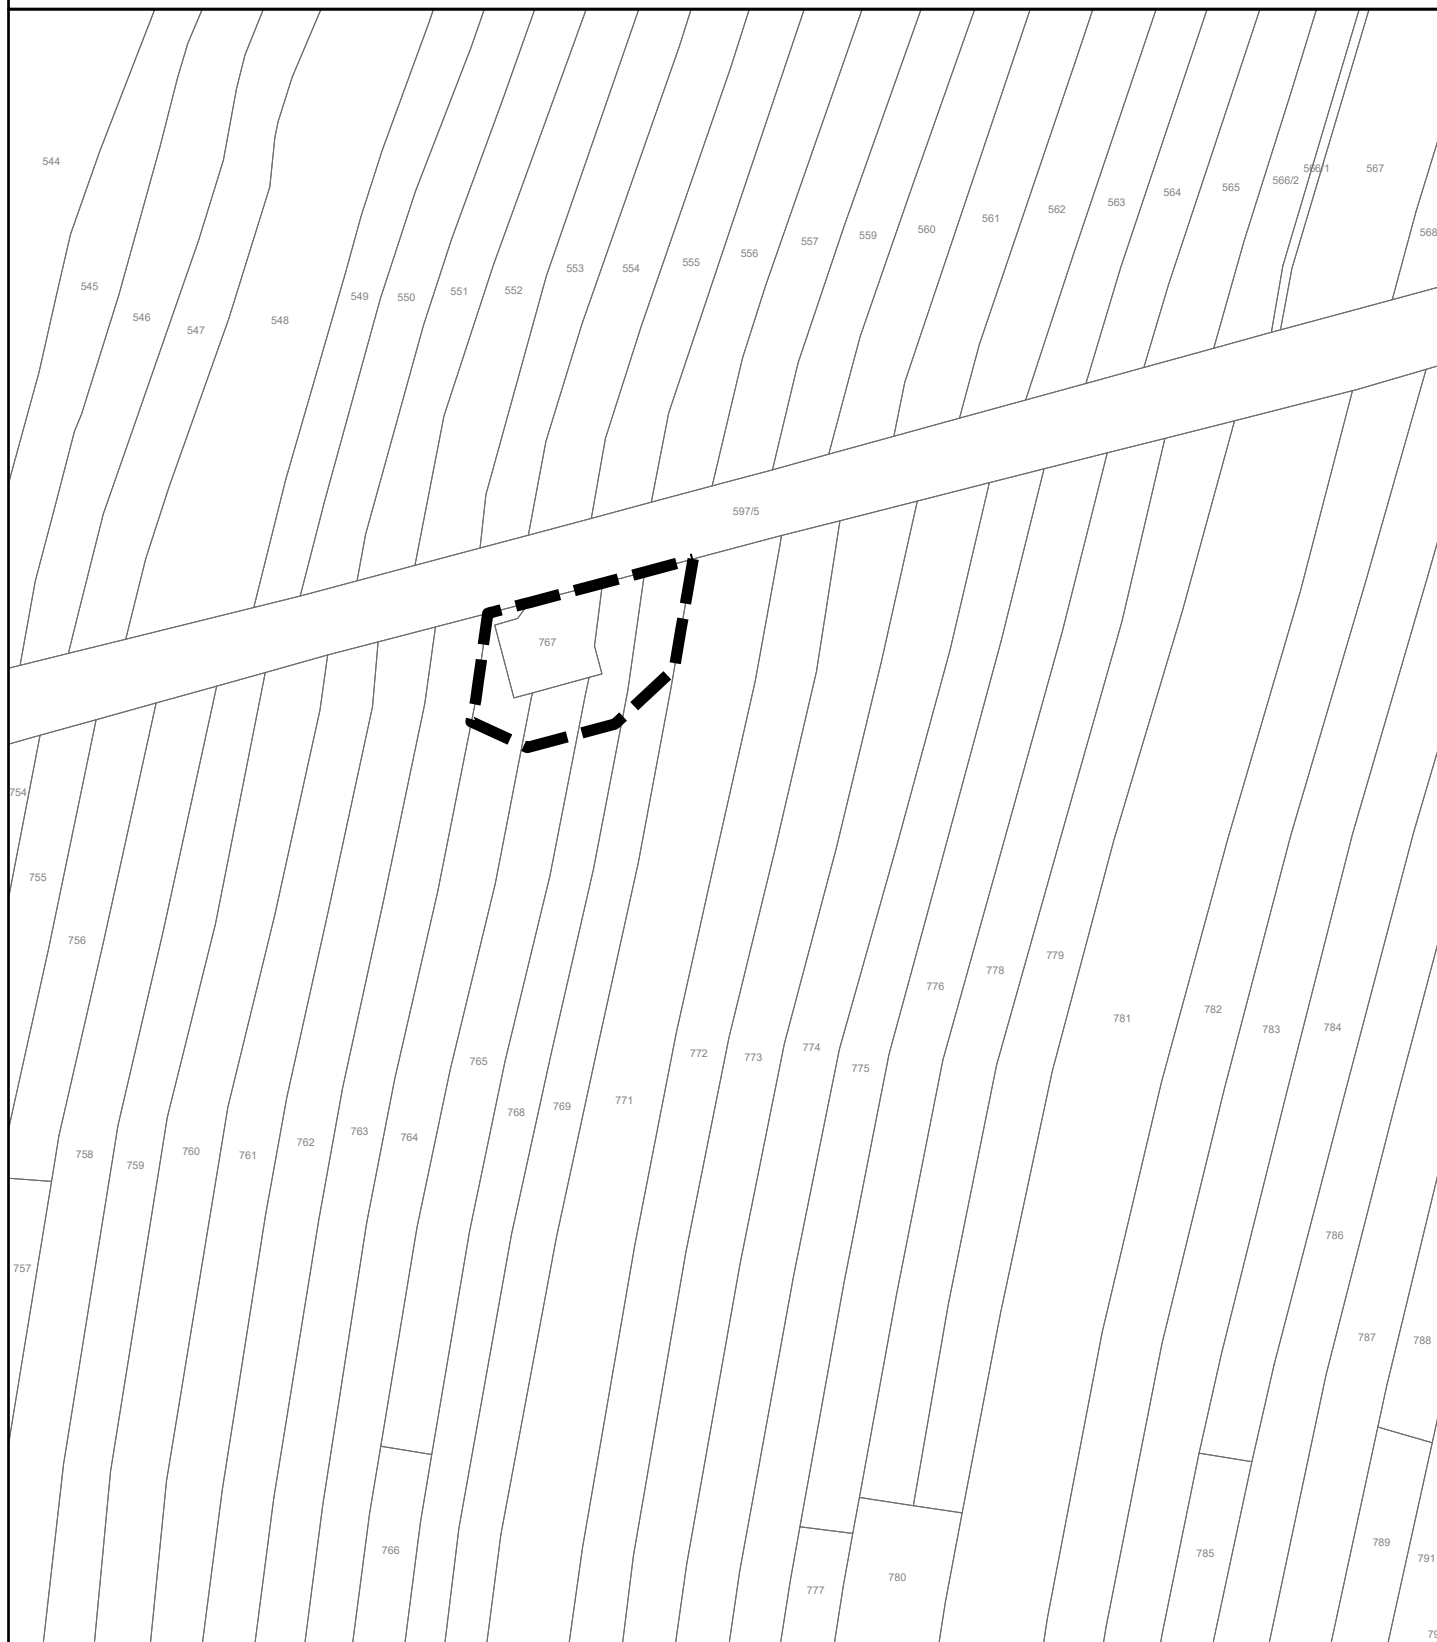

SKALA 1:2000

0 20 40 80
m

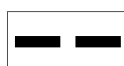

granica obszaru objętego zmianą planu

